※主な工事項目

壁面　漏水改修工事
ライン引き　欠損部補修工事

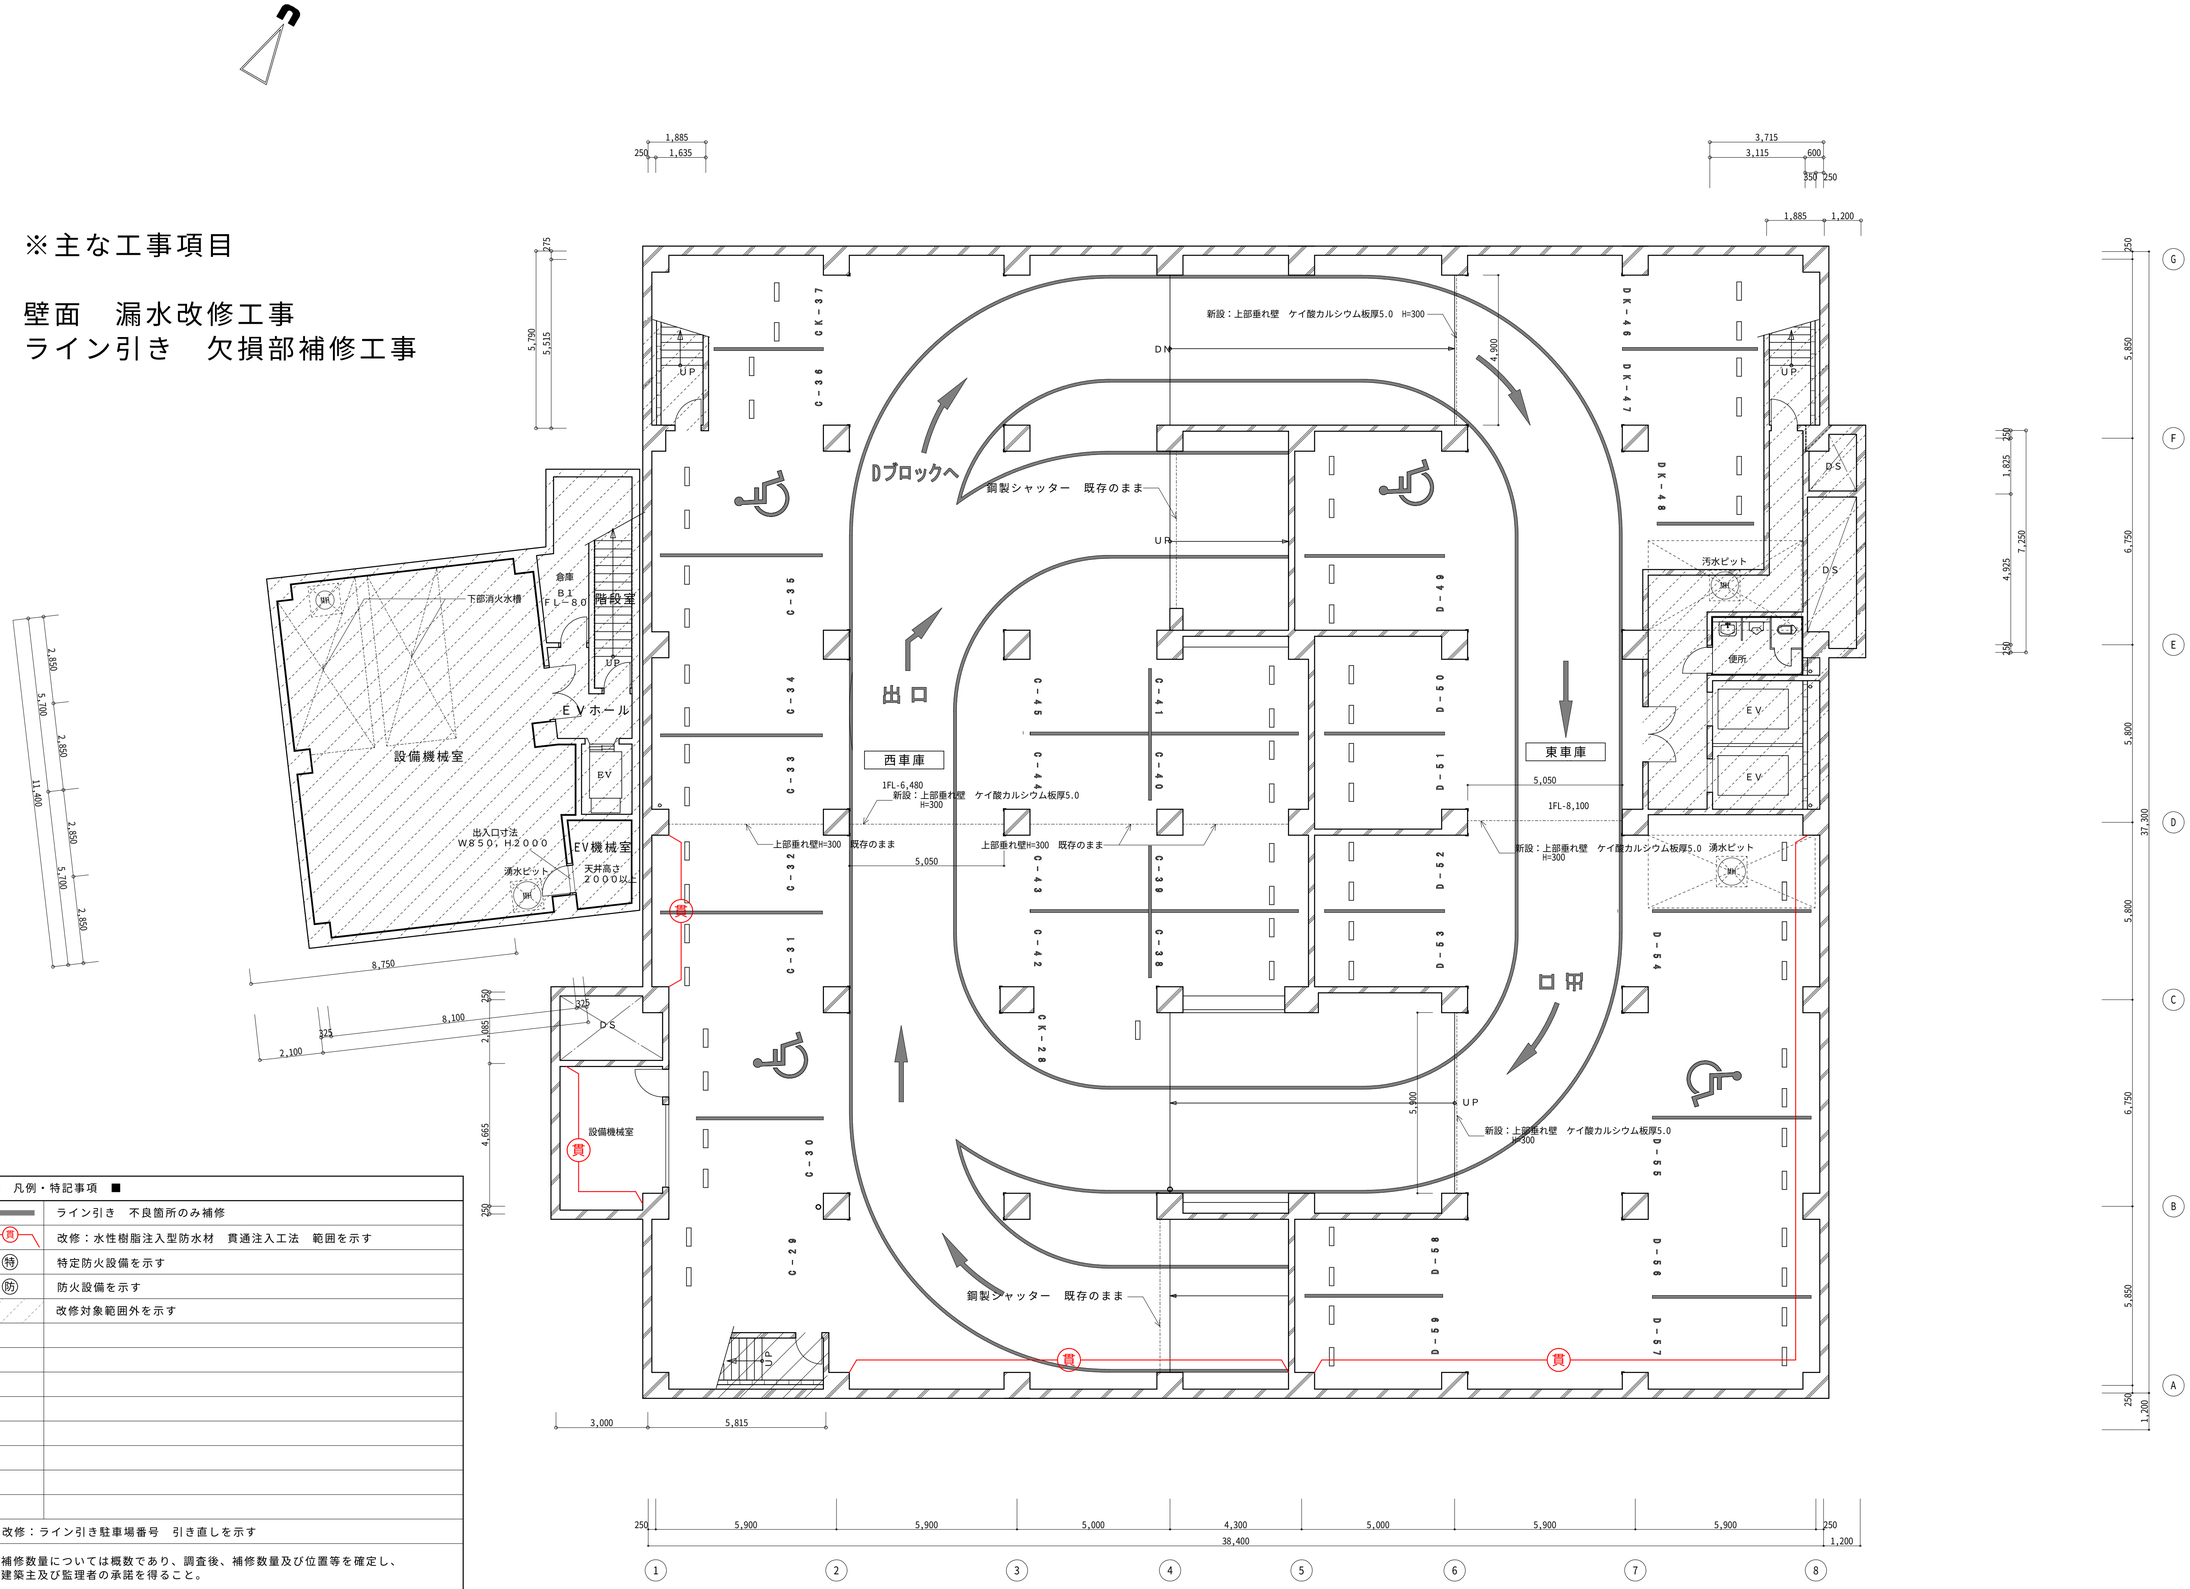

■　凡例・特記事項　■

	ライン引き　不良箇所のみ補修
貫	改修：水性樹脂注入型防水材　貫通注入工法　範囲を示す
特	特定防火設備を示す
防	防火設備を示す
	改修対象範囲外を示す

※改修：ライン引き駐車場番号　引き直しを示す

※補修数量については概数であり、調査後、補修数量及び位置等を確定し、
建築主及び監理者の承諾を得ること。

| | | |

※主な工事項目

壁面　漏水改修工事
ライン引き　欠損部補修工事

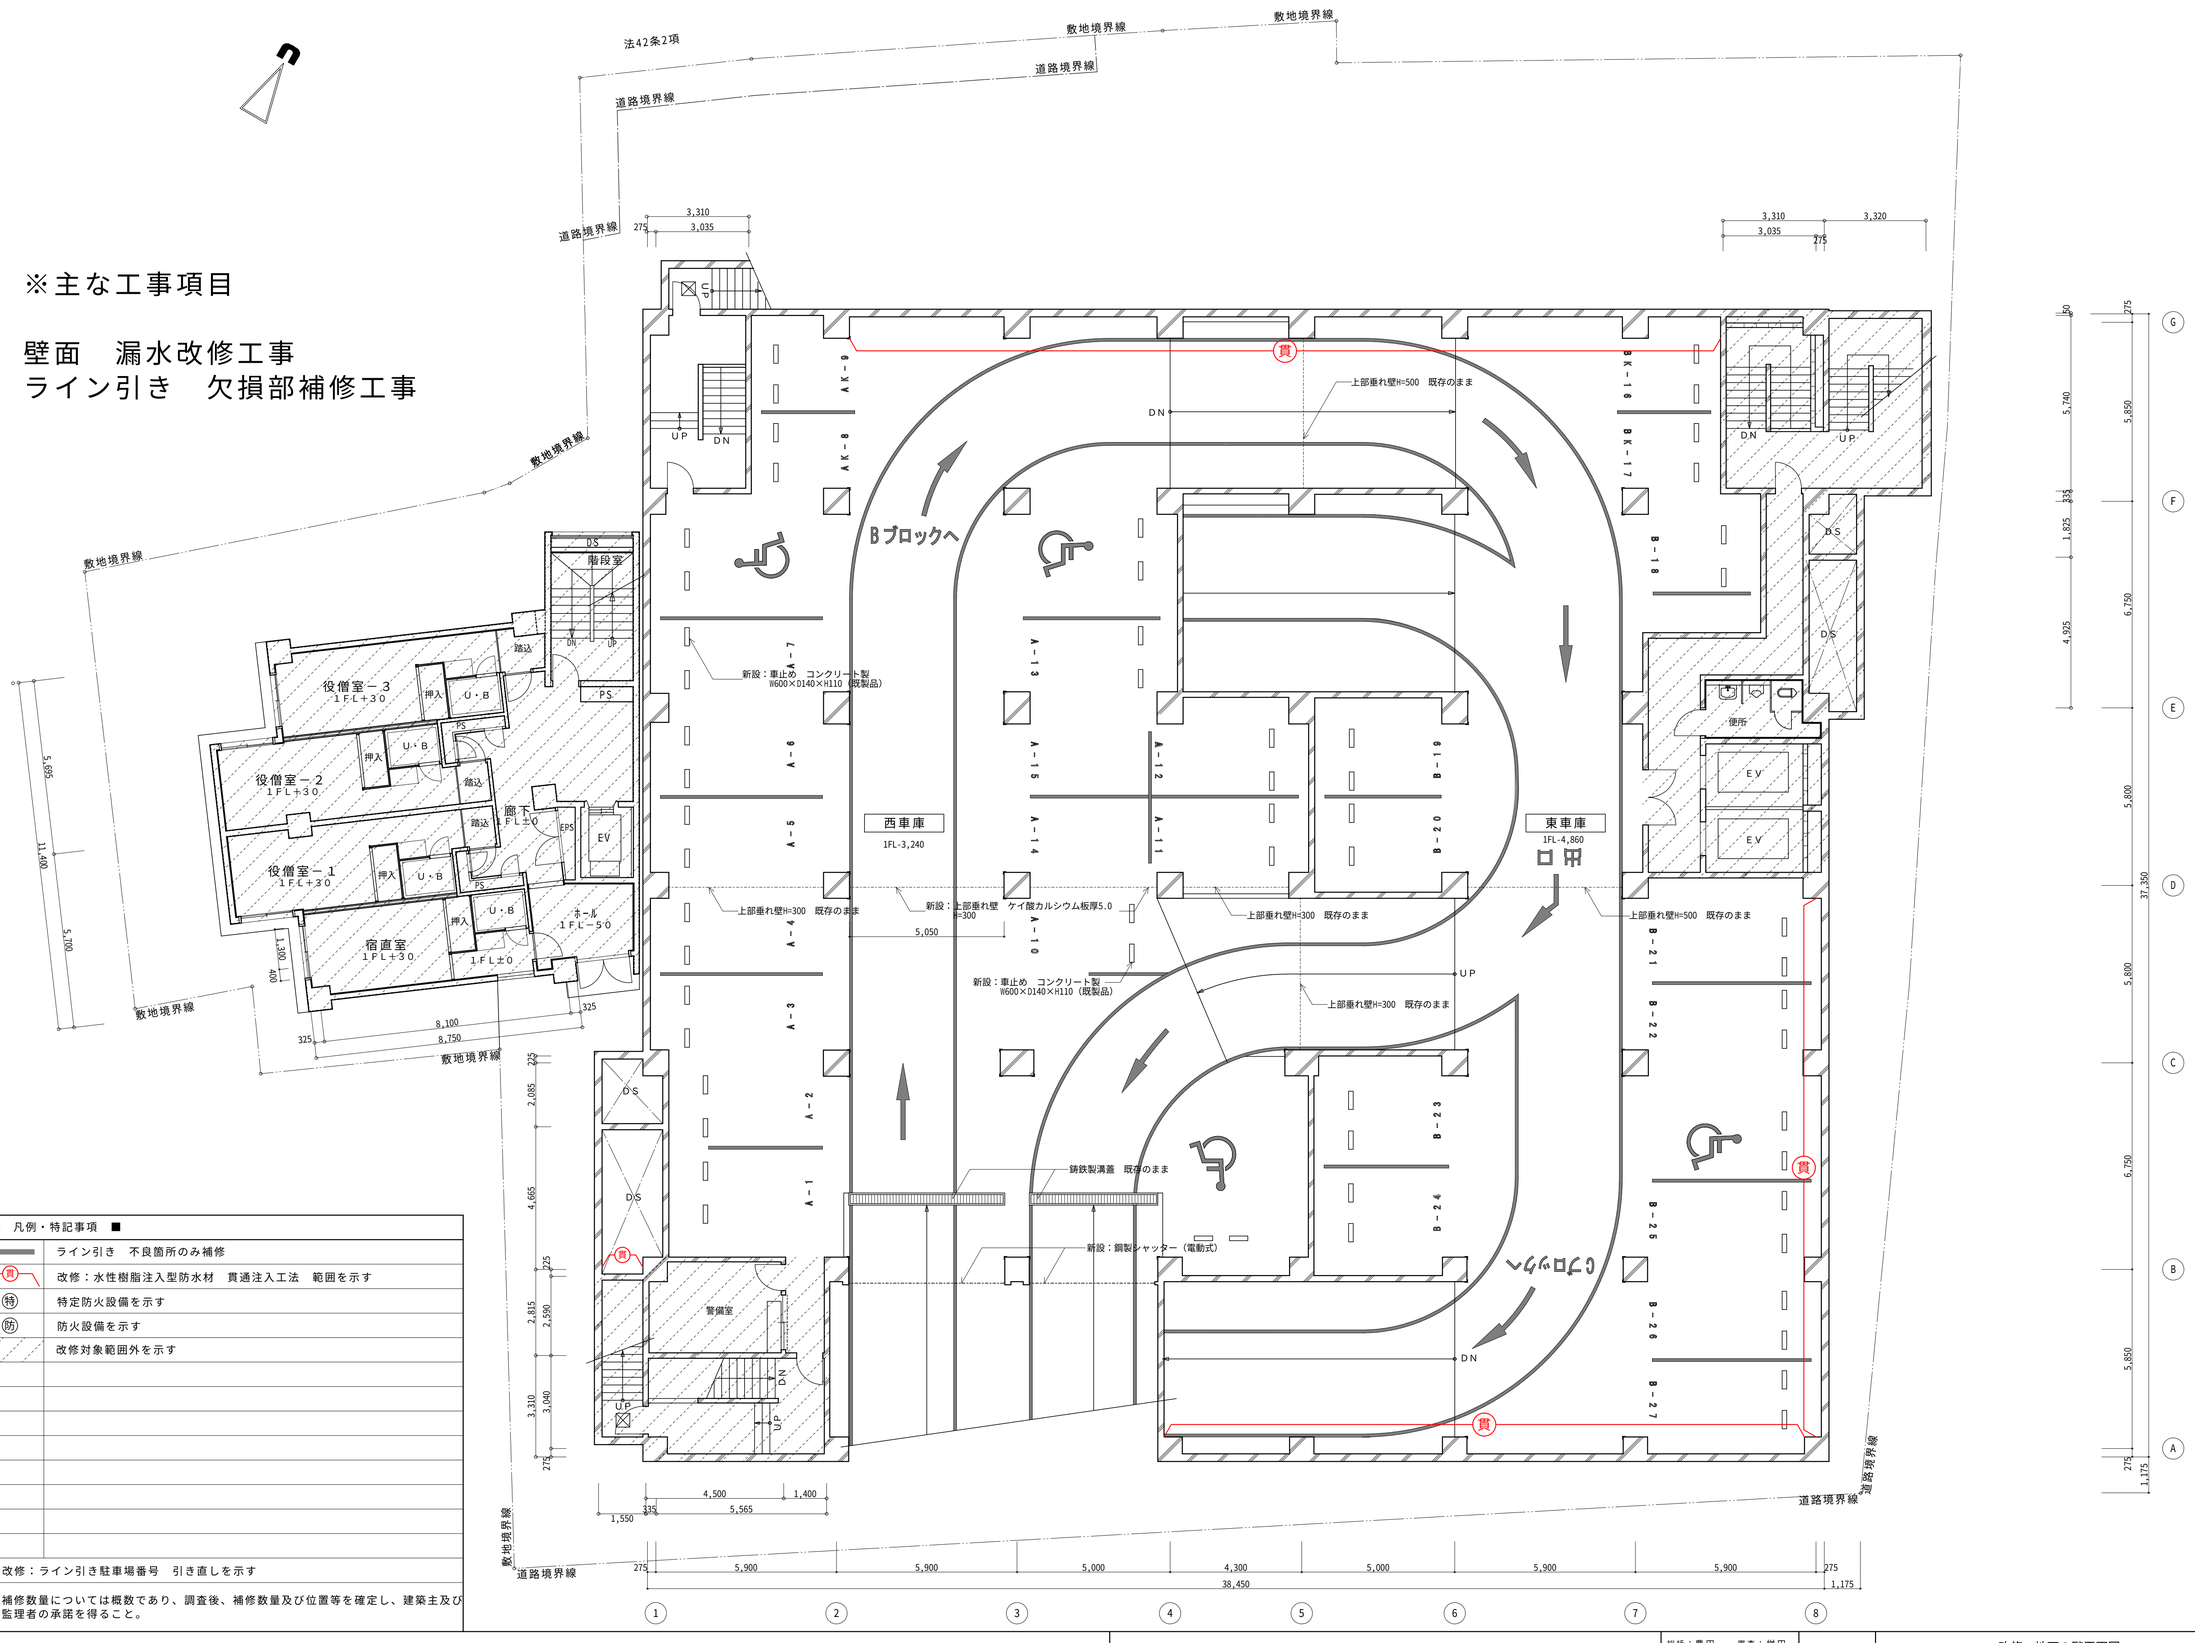

■　凡例・特記事項　■

	ライン引き　不良箇所のみ補修
貫	改修：水性樹脂注入型防水材　貫通注入工法　範囲を示す
特	特定防火設備を示す
防	防火設備を示す
	改修対象範囲外を示す

※改修：ライン引き駐車場番号　引き直しを示す

※補修数量については概数であり、調査後、補修数量及び位置等を確定し、建築主及び監理者の承諾を得ること。

設計名称	浄土真宗本願寺派本願寺神戸別院建物整備工事	株式会社 中村設計 一級建築士事務所 京都府（０３Ａ）第００９５６号	豊田和弘 一級建築士 第193262号	総括：豊田 意匠：前田 設備：・・・	審査：桝田 構造：・・・ 作成：前田	232398 / 24・05・31	図面名称 改修　地下１階平面図	図面番号 A・16
							縮尺 A1　1：100 A3　1：200	

※主な工事項目

前庭広場　防水改修工事
　　アスファルト舗装工事
階段　　防水改修工事
　　タイル工事
　　手摺設置工事

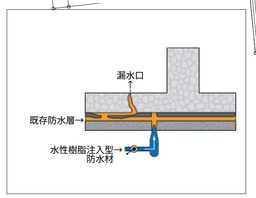

水性樹脂注入型防水材
防水層再生工法　イメージ

■　凡例・特記事項　■

	新設：床　仕上　加熱カラー舗装（天然石入）厚40
	改修：　下地　水性樹脂注入型防水材　防水層再生工法
	新設：床　仕上　加熱カラー舗装（天然石入）厚40
	下地　既存のまま
	新設：床　仕上　磁器質タイル張り600角（段鼻タイル込み）
	改修：　下地　水性樹脂注入型防水材　防水層再生工法
	新設：外部階段　仕上　下地調整の上、ウレタン塗膜防水
	段鼻タイル　既存のまま
	水勾配を示す
	改修対象範囲外を示す

※本堂　竪樋　銅板　既存のまま（一部新設）、
　庫裏　改修：竪樋　下地調整の上、EP塗装（破損部は取替え）

※補修数量については概数であり、調査後、補修数量及び位置等を確定し、建築主及び監理者の承諾を得ること。

設計名称	浄土真宗本願寺派本願寺神戸別院建物整備工事	株式会社 中村設計 一級建築士事務所 京都府（０３Ａ）第００９５６号	豊田和弘 一級建築士 第１９３２６３号	総括：豊田	審査：桝田	232398	図面名称 改修　1階平面図
				意匠：前田	構造：・・・	24・05・31	縮尺 A1　1：100 A3　1：200
				設備：・・・	作成：前田		図面番号 A・17

※主な工事項目

軒裏　塗装改修工事

隣地境界線
道路境界線
増築建物
階段
倉庫－２
倉庫－１
ＥＰＳ
ＥＶホール
ＥＶ
EXP.J
倉庫－３
設備機械室
吹抜
男子便所
２ＦＬ－２０
防煙垂壁
廊下１
２ＦＬ±０
女子便所
２ＦＬ－２０
倉庫－３ ２ＦＬ±０
ＰＳ
ＥＶ
階段室
２階以上延焼防火線
休憩室
ＦＬ±０
Ｕ・Ｂ
ＰＳ
バルコニー
２ＦＬ±０
ＧＬ+2,760
更衣室
ＦＬ±０
廊下
ＦＬ±０
Ｕ・Ｂ
ＰＳ
３ＦＬ±０
ＥＶ
Ｄ・Ｋ
倉庫－１
２ＦＬ±０
ＥＰＳ
男子便所
女子
更衣室
２ＦＬ±０
湯沸室
２ＦＬ±０
資料室
２ＦＬ±０
事務機械室
２ＦＬ±０
機材室
２ＦＬ±０
応接
コーナー１
２ＦＬ±０
応接コーナー２
２ＦＬ±０
ＵＰ
ＤＮ
ロッカー庫
ＰＳ
事務室－１
２ＦＬ±０
ロビー
２ＦＬ±０
ＵＰ
ＤＮ
湯沸室２ＦＬ±０
ＰＳ
押入
２ＦＬ±０
下足箱
踏込
２ＦＬ＋１８０
書院
２ＦＬ＋１８０
押入
押入
仏壇
飾床
バルコニー
和室６帖
押入
納戸
和室４．５帖
押入
押入
廊下２
２ＦＬ±０
事務室－２
２ＦＬ±０
小会議室
２ＦＬ±０
改修：軒裏　下地調整の上、水性アクリル樹脂系仕上塗装
改修：軒裏　下地調整の上、水性アクリル樹脂系仕上塗装
軒裏：水性アクリル樹脂系仕上塗材

2,850 5,700 2,850 11,400 2,850 5,700 2,850
5,000
2,100 325 8,100 325
345 5,900 5,900 5,000 4,300 5,000 5,900 5,900 345
38,590
320 1,685 2,005 4,560
1 2 3 4 5 6 7 8
I H G F E D C B A
2,495 4,495 2,000 1,700 2,600 3,150 5,750 2,085 4,715 310 3,440 2,050 2,370 320 1,025 4,850 12,625 5,800 950
345 5,850 6,750 5,800 6,750 5,850 37,490 345

■　凡例・特記事項　■

⟶	水勾配を示す
▨	改修対象範囲外を示す

※本堂　竪樋　銅板　既存のまま（一部新設）、
庫裏　改修：竪樋　下地調整の上、EP塗装（破損部は取替え）

※補修数量については概数であり、調査後、補修数量及び位置等を確定し、建築主及び監理者の承諾を得ること。

設計名称	浄土真宗本願寺派本願寺神戸別院建物整備工事	株式会社 中村設計 一級建築士事務所 京都府（０３Ａ）第００９５６号	豊田和弘 一級建築士 第193262号	総括：豊田 意匠：前田 設備：・・・	審査：桝田 構造：・・・ 作成：前田	232398 24・05・31	図面名称 改修　２階平面図 縮尺 A1 1：100 A3 1：200	図面番号 A・18

※主な工事項目

屋上　防水改修工事
軒裏　塗装改修工事

隣地境界線
道路境界線
増築建物
屋上
寺院子弟育成施設－１
３ＦＬ±0
階段
裏廊
３ＦＬ＋90
ＥＰＳ
ＥＶホール
ＥＶ
仏具庫－２
仏具庫－３
水含
３ＦＬ±0
３ＦＬ＋３１５
床間
化粧室
特別室
３ＦＬ＋１８０
押入
湯沸室
仏壇
余間
踏込
３ＦＬ±0
物入
内陣
３ＦＬ＋１，１１０
出内陣
３ＦＬ＋３６０
総会所
３ＦＬ＋１８０
香房
側廊
３ＦＬ＋90
内陣
３ＦＬ＋４５０
前室
廊下
下足箱
３ＦＬ＋１８０
ＰＳ
女子便所
３ＦＬ－２０
階段室
仏具庫
厨房
本堂
外陣
３ＦＬ±0
ＥＶホール
ＥＶ
ＰＳ
便所
本堂前室
３ＦＬ±0
男子便所
３ＦＬ－２０
ＰＳ
湯沸室
３ＦＬ－２０
３ＦＬ－１００
改修：軒裏　下地調整の上、
水性アクリル樹脂系仕上塗装
改修：軒裏　下地調整の上、
水性アクリル樹脂系仕上塗装
会議室
３ＦＬ±0
踏込
３ＦＬ＋１８０
広間
３ＦＬ＋１８０
収納
仏壇
飾床
押入
押入
仏壇
飾床
洋室
６帖
和室
６帖
和室
４．５帖
押入
押入
ＰＳ
ＦＬ±0
４ＦＬ±0
GL+8,160
洗面室
脱衣室
浴室
便所
廊下
ＦＬ±0
バルコニー
ＤＫ
便所
脱衣室
洗面室
浴室
ＦＬ±0
バルコニー
ＤＫ
押入
洋室
６帖
和室
６帖
和室
４．５帖
押入
押入
ＥＶ
ＥＰＳ
up
DN
ＰＳ
5,000
2,850
5,700
2,850
2,850
5,700
2,850
11,400
隣地境界線
隣地境界線
隣地境界線
隣地境界線
8,100
375
375
1,100
2,100
6,565
4,560
6,565
345
5,900
5,900
5,000
4,300
5,000
5,900
5,900
345
38,590
1
2
3
4
5
6
7
8
A
B
C
D
E
F
G
H
I
55
5,110
5,450
285
900
70
1,005
550
345
5,850
11,380
10,530
6,750
2,000
1,085
3,155
5,800
4,720
37,490
3,750
5,800
275
1,445
1,720
850
6,750
3,900
11,500
5,800
5,850
950

■　凡例・特記事項　■

	新設：床　仕上　下地調整の上、ウレタン塗膜防水 下地　既存のまま
	水勾配を示す
	改修対象範囲外を示す

※本堂　竪樋　銅板　既存のまま（一部新設）、
庫裏　改修：竪樋　下地調整の上、EP塗装（破損部は取替え）

※補修数量については概数であり、調査後、補修数量及び位置等を確定し、建築主及び監理者の承諾を得ること。

設計名称	浄土真宗本願寺派本願寺神戸別院建物整備工事	株式会社 中村設計 一級建築士事務所 京都府（０３Ａ）第００９５６号	豊田和弘 一級建築士 第193262号	総括：豊田 意匠：前田 設備：・・・	審査：桝田 構造：・・・ 作成：前田	232398 24・05・31	図面名称 改修　３階平面図 縮尺 A1 1：100 A3 1：200	図面番号 A・19

※主な工事項目

屋上　防水改修工事
屋根　清掃

■　凡例・特記事項　■

	新設：床・排水溝　仕上　下地調整の上、ウレタン塗膜防水 下地　既存のまま
	水勾配を示す
	改修対象範囲外を示す

※本堂　竪樋　銅板　既存のまま（一部新設）、
庫裏　改修：竪樋　下地調整の上、EP塗装（破損部は取替え）

※補修数量については概数であり、調査後、補修数量及び位置等を確定し、建築主及び監理者の承諾を得ること。

設計名称	浄土真宗本願寺派本願寺神戸別院建物整備工事	株式会社 中村設計 一級建築士事務所 京都府（０３Ａ）第００９５６号	豊田和弘 一級建築士 第193262号	総括：豊田 意匠：前田 設備：・・・	審査：桝田 構造：・・・ 作成：前田	232398 24・05・31	図面名称 改修　4階平面図 縮尺 A1 1:100 A3 1:200	図面番号 A・20

※主な工事項目

屋上・軒樋　防水改修工事
屋根　清掃

隣地境界線
道路境界線
増築建物
寺院子弟
育成施設個室
階段
廊下
ＥＰＳ
ＥＶホール
ＥＶ
ＰＳ
2階以上延焼防火線
あき
ＵＰ
ＤＮ
納骨所
５ＦＬ±０
5,385
3,800
防煙垂壁
2,850
5,700
11,400
8,100
325
2,100
5,450
1,005
1,350
345
5,850
6,750
285
5,140
5,890
400
280
36,890
3,490
6,920
5,800
2,050
720
5,900
5,000
4,300
38,590

■　凡例・特記事項　■

	新設：屋根・排水溝　仕上　下地調整の上、ウレタン塗膜防水
	下地　既存のまま
	水勾配を示す
	改修対象範囲外を示す

※本堂　竪樋　銅板　既存のまま（一部新設）、
庫裏　改修：竪樋　下地調整の上、EP塗装（破損部は取替え）

※補修数量については概数であり、調査後、補修数量及び位置等を確定し、建築主及び監理者の承諾を得ること。

設計名称	浄土真宗本願寺派本願寺神戸別院建物整備工事	株式会社 中村設計 一級建築士事務所 京都府（０３Ａ）第００９５６号	豊田和弘 一級建築士 第193262号	総括：豊田 意匠：前田 設備：・・・	審査：桝田 構造：・・・ 作成：前田	232398 24・05・31	図面名称 改修　５階平面図 縮尺 A1 1:100 A3 1:200	図面番号 A・21

※主な工事項目

屋上・軒樋　防水改修工事
屋根　清掃

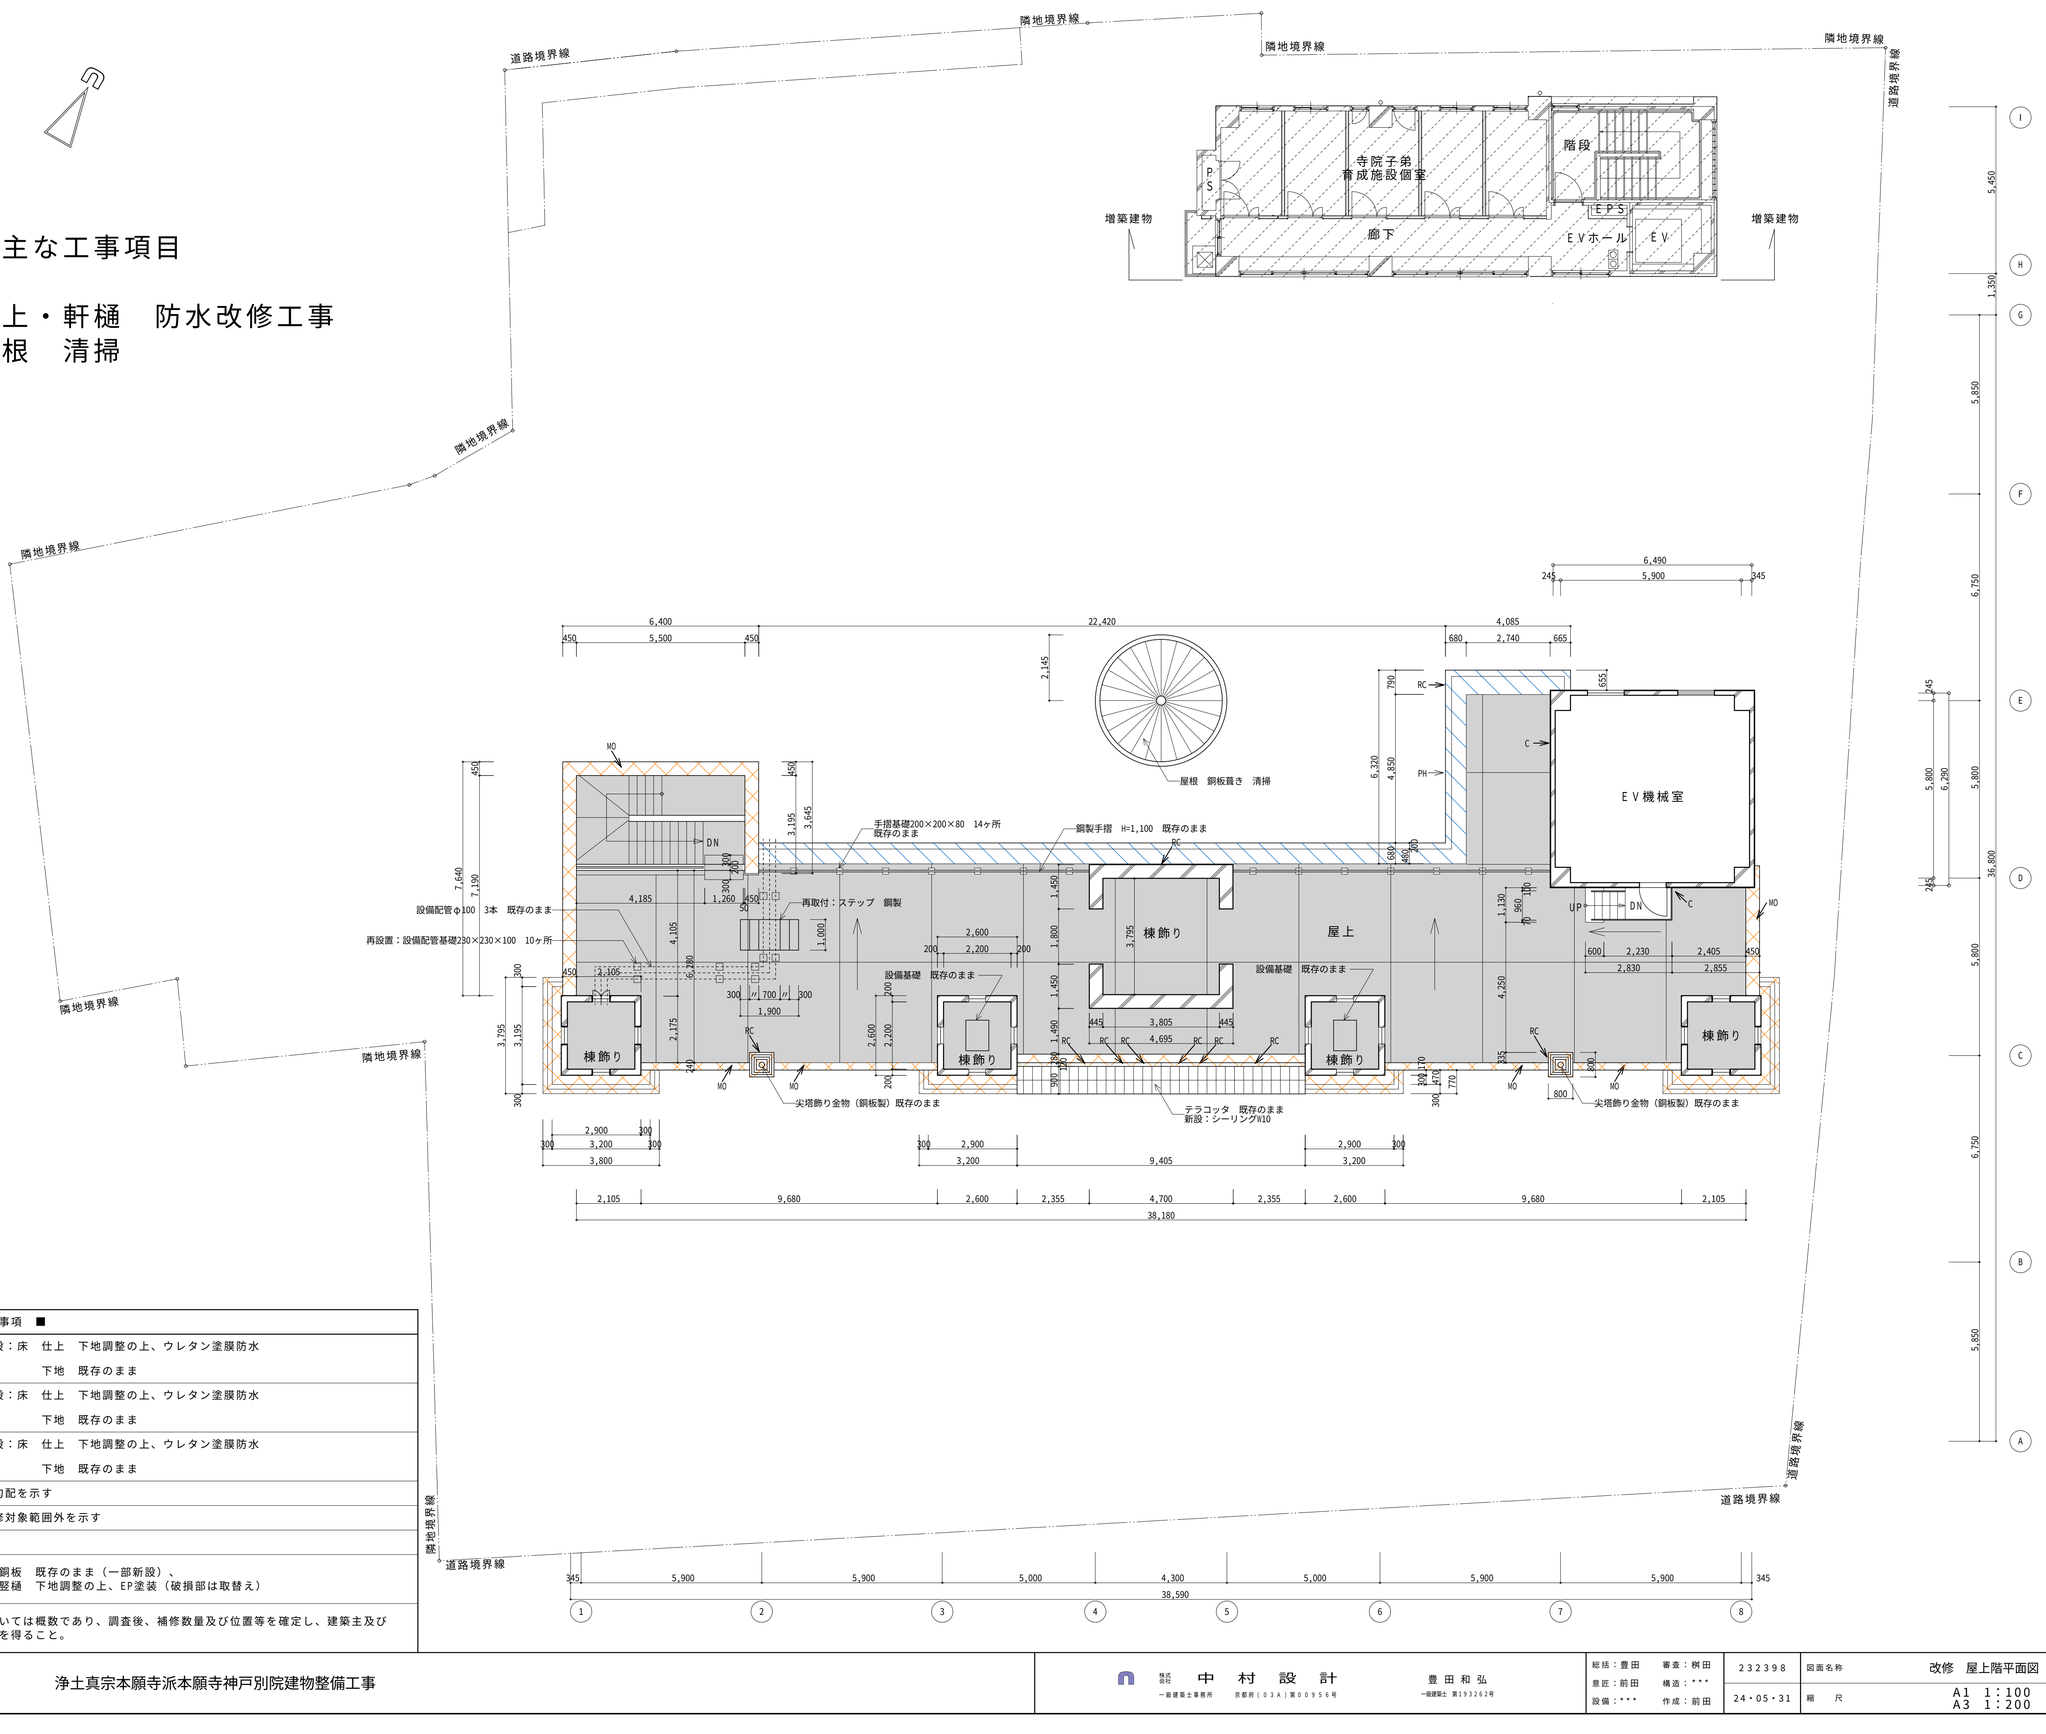

■　凡例・特記事項　■

	新設：床　仕上　下地調整の上、ウレタン塗膜防水 下地　既存のまま
	新設：床　仕上　下地調整の上、ウレタン塗膜防水 下地　既存のまま
	新設：床　仕上　下地調整の上、ウレタン塗膜防水 下地　既存のまま
	水勾配を示す
	改修対象範囲外を示す

※本堂　竪樋　銅板　既存のまま（一部新設）、
庫裏　改修：竪樋　下地調整の上、EP塗装（破損部は取替え）

※補修数量については概数であり、調査後、補修数量及び位置等を確定し、建築主及び監理者の承諾を得ること。

設計名称	浄土真宗本願寺派本願寺神戸別院建物整備工事	株式会社 中村設計 一級建築士事務所 京都府（０３Ａ）第００９５６号 豊田和弘 一級建築士 第193262号	総括：豊田 意匠：前田 設備：・・・	審査：桝田 構造：・・・ 作成：前田	232398 24・05・31	図面名称 改修　屋上階平面図 縮尺 A1 1:100 A3 1:200	図面番号 A・22

※主な工事項目

尖塔　補修工事
軒樋　防水改修工事
屋根　清掃

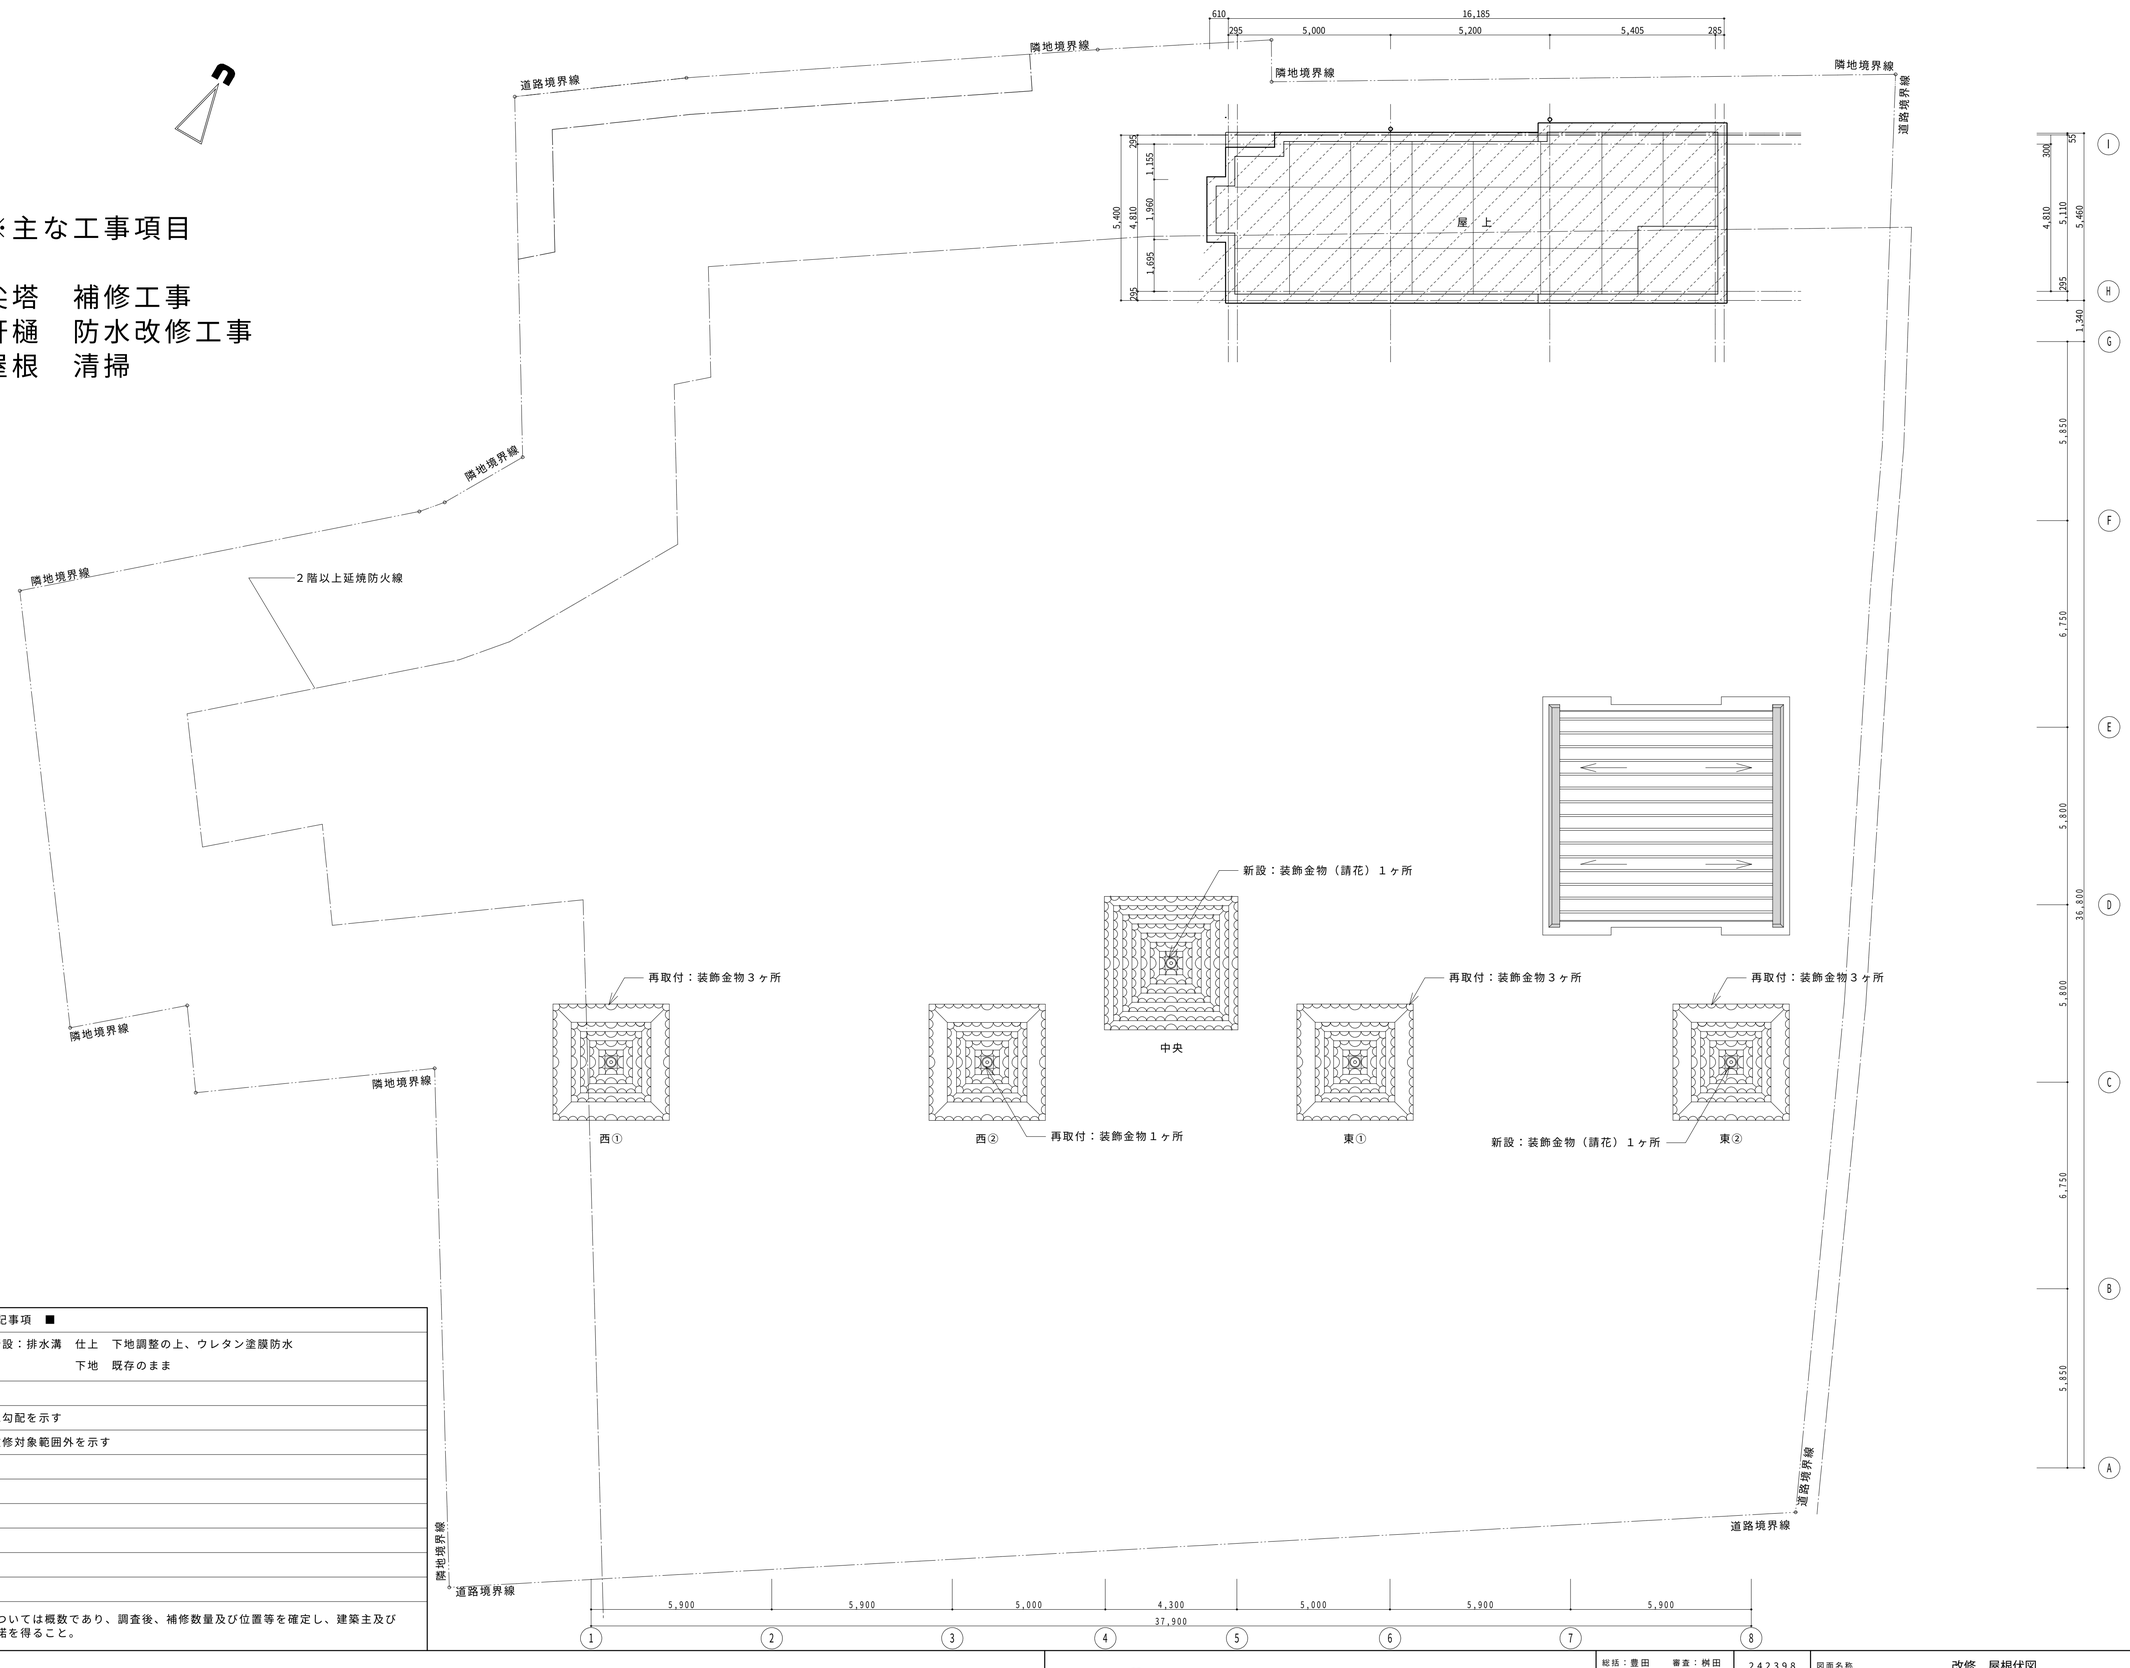

■　凡例・特記事項　■

	新設：排水溝　仕上　下地調整の上、ウレタン塗膜防水 下地　既存のまま
⇒	水勾配を示す
▨	改修対象範囲外を示す

※補修数量については概数であり、調査後、補修数量及び位置等を確定し、建築主及び監理者の承諾を得ること。

設計名称　浄土真宗本願寺派本願寺神戸別院建物整備工事

株式会社　中村設計　一級建築士事務所　京都府（０３Ａ）第００９５６号
豊田和弘　一級建築士　第１９３２６２号

総括：豊田　審査：桝田
意匠：前田　構造：・・・
設備：・・・　作成：前田

２４２３９８
２４・０５・３１

図面名称　改修　屋根伏図
縮尺　A1　1：100
A3　1：200

図面番号　A・23

■ 凡例・特記事項 ■

	改修：外壁　仕上　下地調整の上、石調吹付仕上げ 下地　既存のまま
	存置：外壁　仕上　花こう岩張り　水洗い 下地　既存のまま
	存置：外壁　仕上　下地調整の上、リシン吹付 下地　既存のまま
	テラコッタ　既存のまま（一部新設）
	改修対象範囲外を示す

※特記なき外壁仕上は改修：仕上　下地調整の上、陶石状多彩装飾仕上塗材吹付（下地既存のまま）とする。

※本堂　竪樋　銅板　既存のまま（一部新設）、
庫裏　改修：竪樋　下地調整の上、EP塗装（破損部は取替え）

※サッシ周り・テラコッタ目地は全数新設W10とする。

※改修：鉄部（建具）下地調整の上、DP塗装

※補修数量については概数であり、調査後、補修数量及び位置等を確定し、建築主及び監理者の承諾を得ること。

※主な工事項目

外壁　吹替え工事
尖塔　補修工事
屋根　清掃

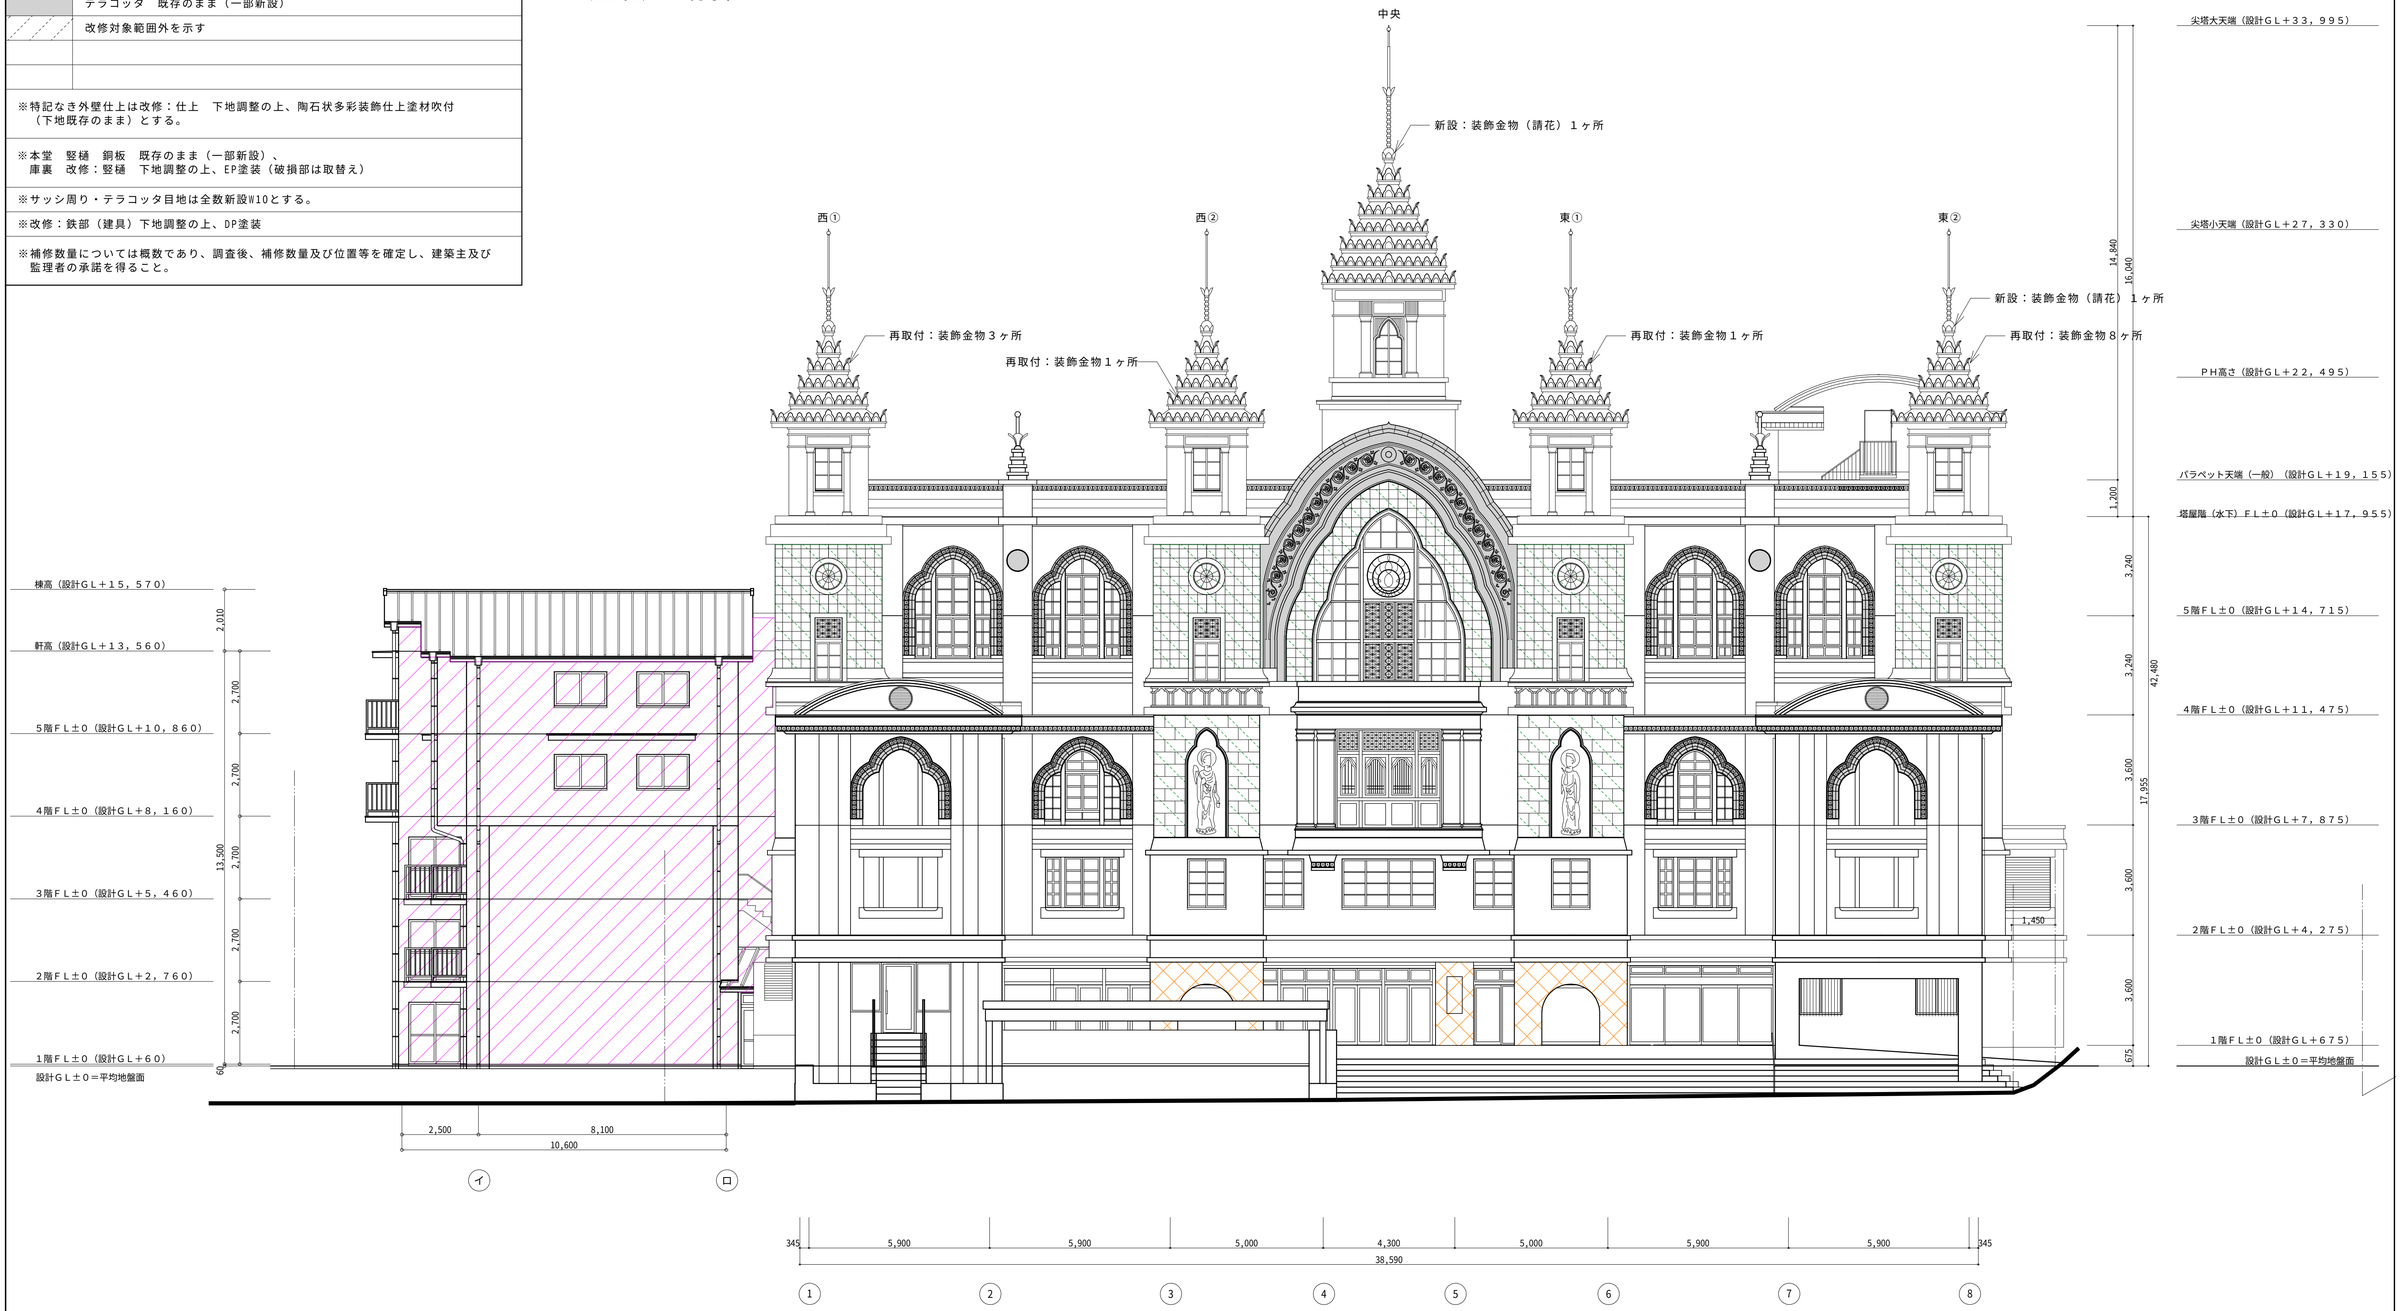

設計名称	浄土真宗本願寺派本願寺神戸別院建物整備工事	株式会社 中村設計 一級建築士事務所　京都府（０３Ａ）第００９５６号　豊田和弘 一級建築士 第１９３２６２号	総括：豊田　審査：桝田 意匠：前田　構造：・・・ 設備：・・・　作成：前田	２４２３９８ ２４・０５・３１	図面名称	改修　南立面図
					縮尺	A1　1：100 A3　1：200
					図面番号	A・24

■ 凡例・特記事項 ■

	改修：外壁　仕上　下地調整の上、石調吹付仕上げ 下地　既存のまま
	存置：外壁　仕上　花こう岩張り　水洗い 下地　既存のまま
	存置：外壁　仕上　下地調整の上、リシン吹付 下地　既存のまま
	テラコッタ　既存のまま（一部新設）
	改修対象範囲外を示す

※特記なき外壁仕上は改修：仕上　下地調整の上、陶石状多彩装飾仕上塗材吹付（下地既存のまま）とする。

※本堂　竪樋　銅板　既存のまま（一部新設）、
庫裏　改修：竪樋　下地調整の上、EP塗装（破損部は取替え）

※サッシ周り・テラコッタ目地は全数新設W10とする。

※改修：鉄部（建具）下地調整の上、DP塗装

※補修数量については概数であり、調査後、補修数量及び位置等を確定し、建築主及び監理者の承諾を得ること。

※主な工事項目

外壁　吹替え工事
尖塔　補修工事
屋根　清掃

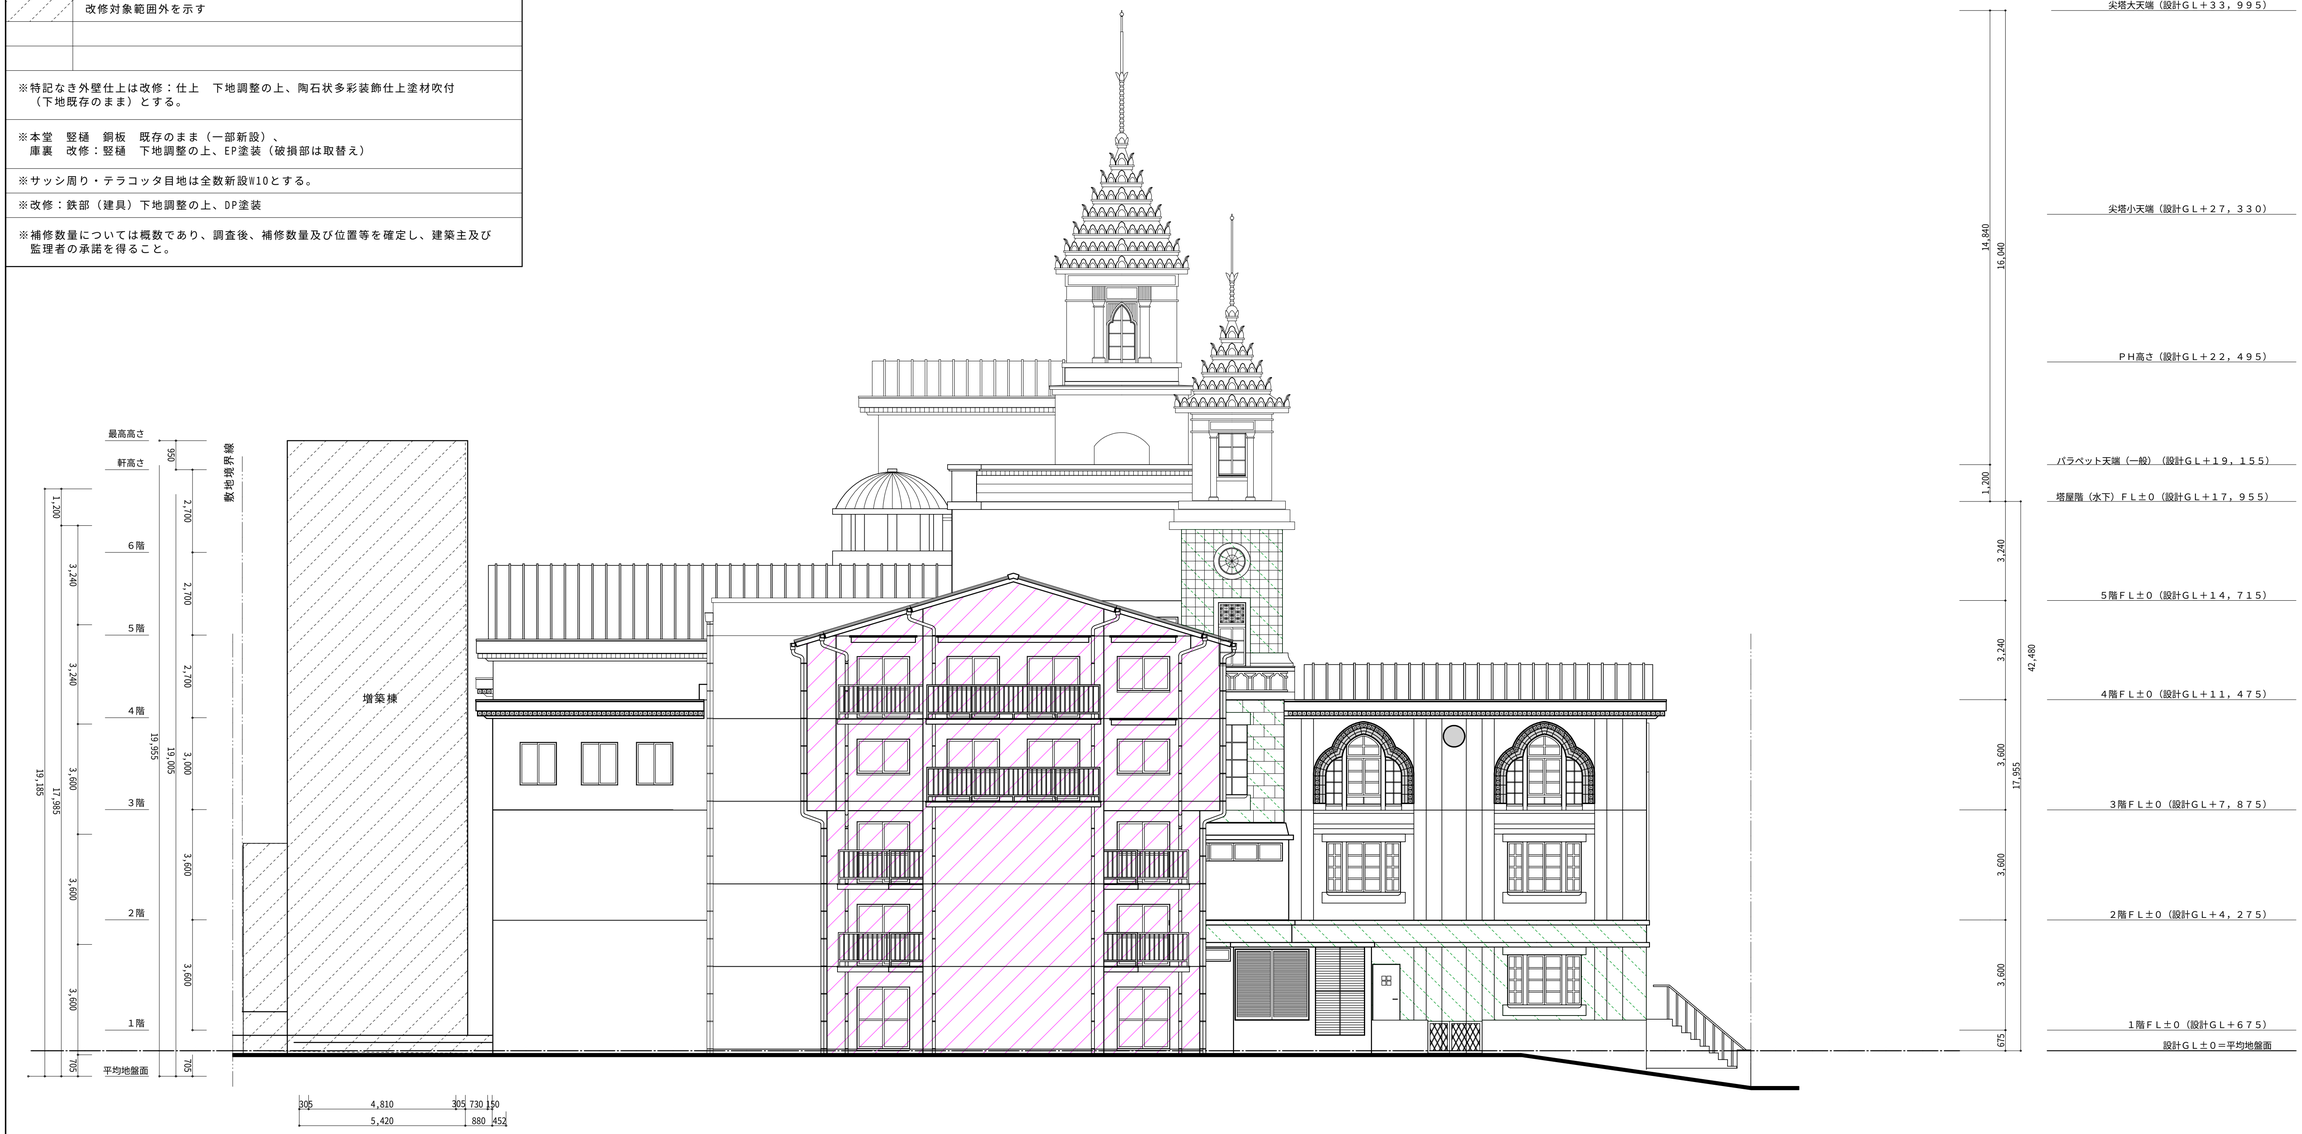

設計名称	浄土真宗本願寺派本願寺神戸別院建物整備工事	株式会社 中村設計 一級建築士事務所 京都府（０３Ａ）第００９５６号	豊田和弘 一級建築士 第193262号	総括：豊田　審査：桝田 意匠：前田　構造：・・・ 設備：・・・　作成：前田	２４２３９８ ２４・０５・３１	図面名称 改修　西立面図 縮尺 A1　1：100 A3　1：200	図面番号 A・25

※主な工事項目

外壁　吹替え工事
尖塔　補修工事
屋根　清掃

■　凡例・特記事項　■

	改修：外壁　仕上　下地調整の上、石調吹付仕上げ 下地　既存のまま
	存置：外壁　仕上　花こう岩張り　水洗い 下地　既存のまま
	存置：外壁　仕上　下地調整の上、リシン吹付 下地　既存のまま
	テラコッタ　既存のまま（一部新設）
	改修対象範囲外を示す

※特記なき外壁仕上は改修：仕上　下地調整の上、陶石状多彩装飾仕上塗材吹付（下地既存のまま）とする。

※本堂　竪樋　銅板　既存のまま（一部新設）、
庫裏　改修：竪樋　下地調整の上、EP塗装（破損部は取替え）

※サッシ周り・テラコッタ目地は全数新設W10とする。

※改修：鉄部（建具）下地調整の上、DP塗装

※補修数量については概数であり、調査後、補修数量及び位置等を確定し、建築主及び監理者の承諾を得ること。

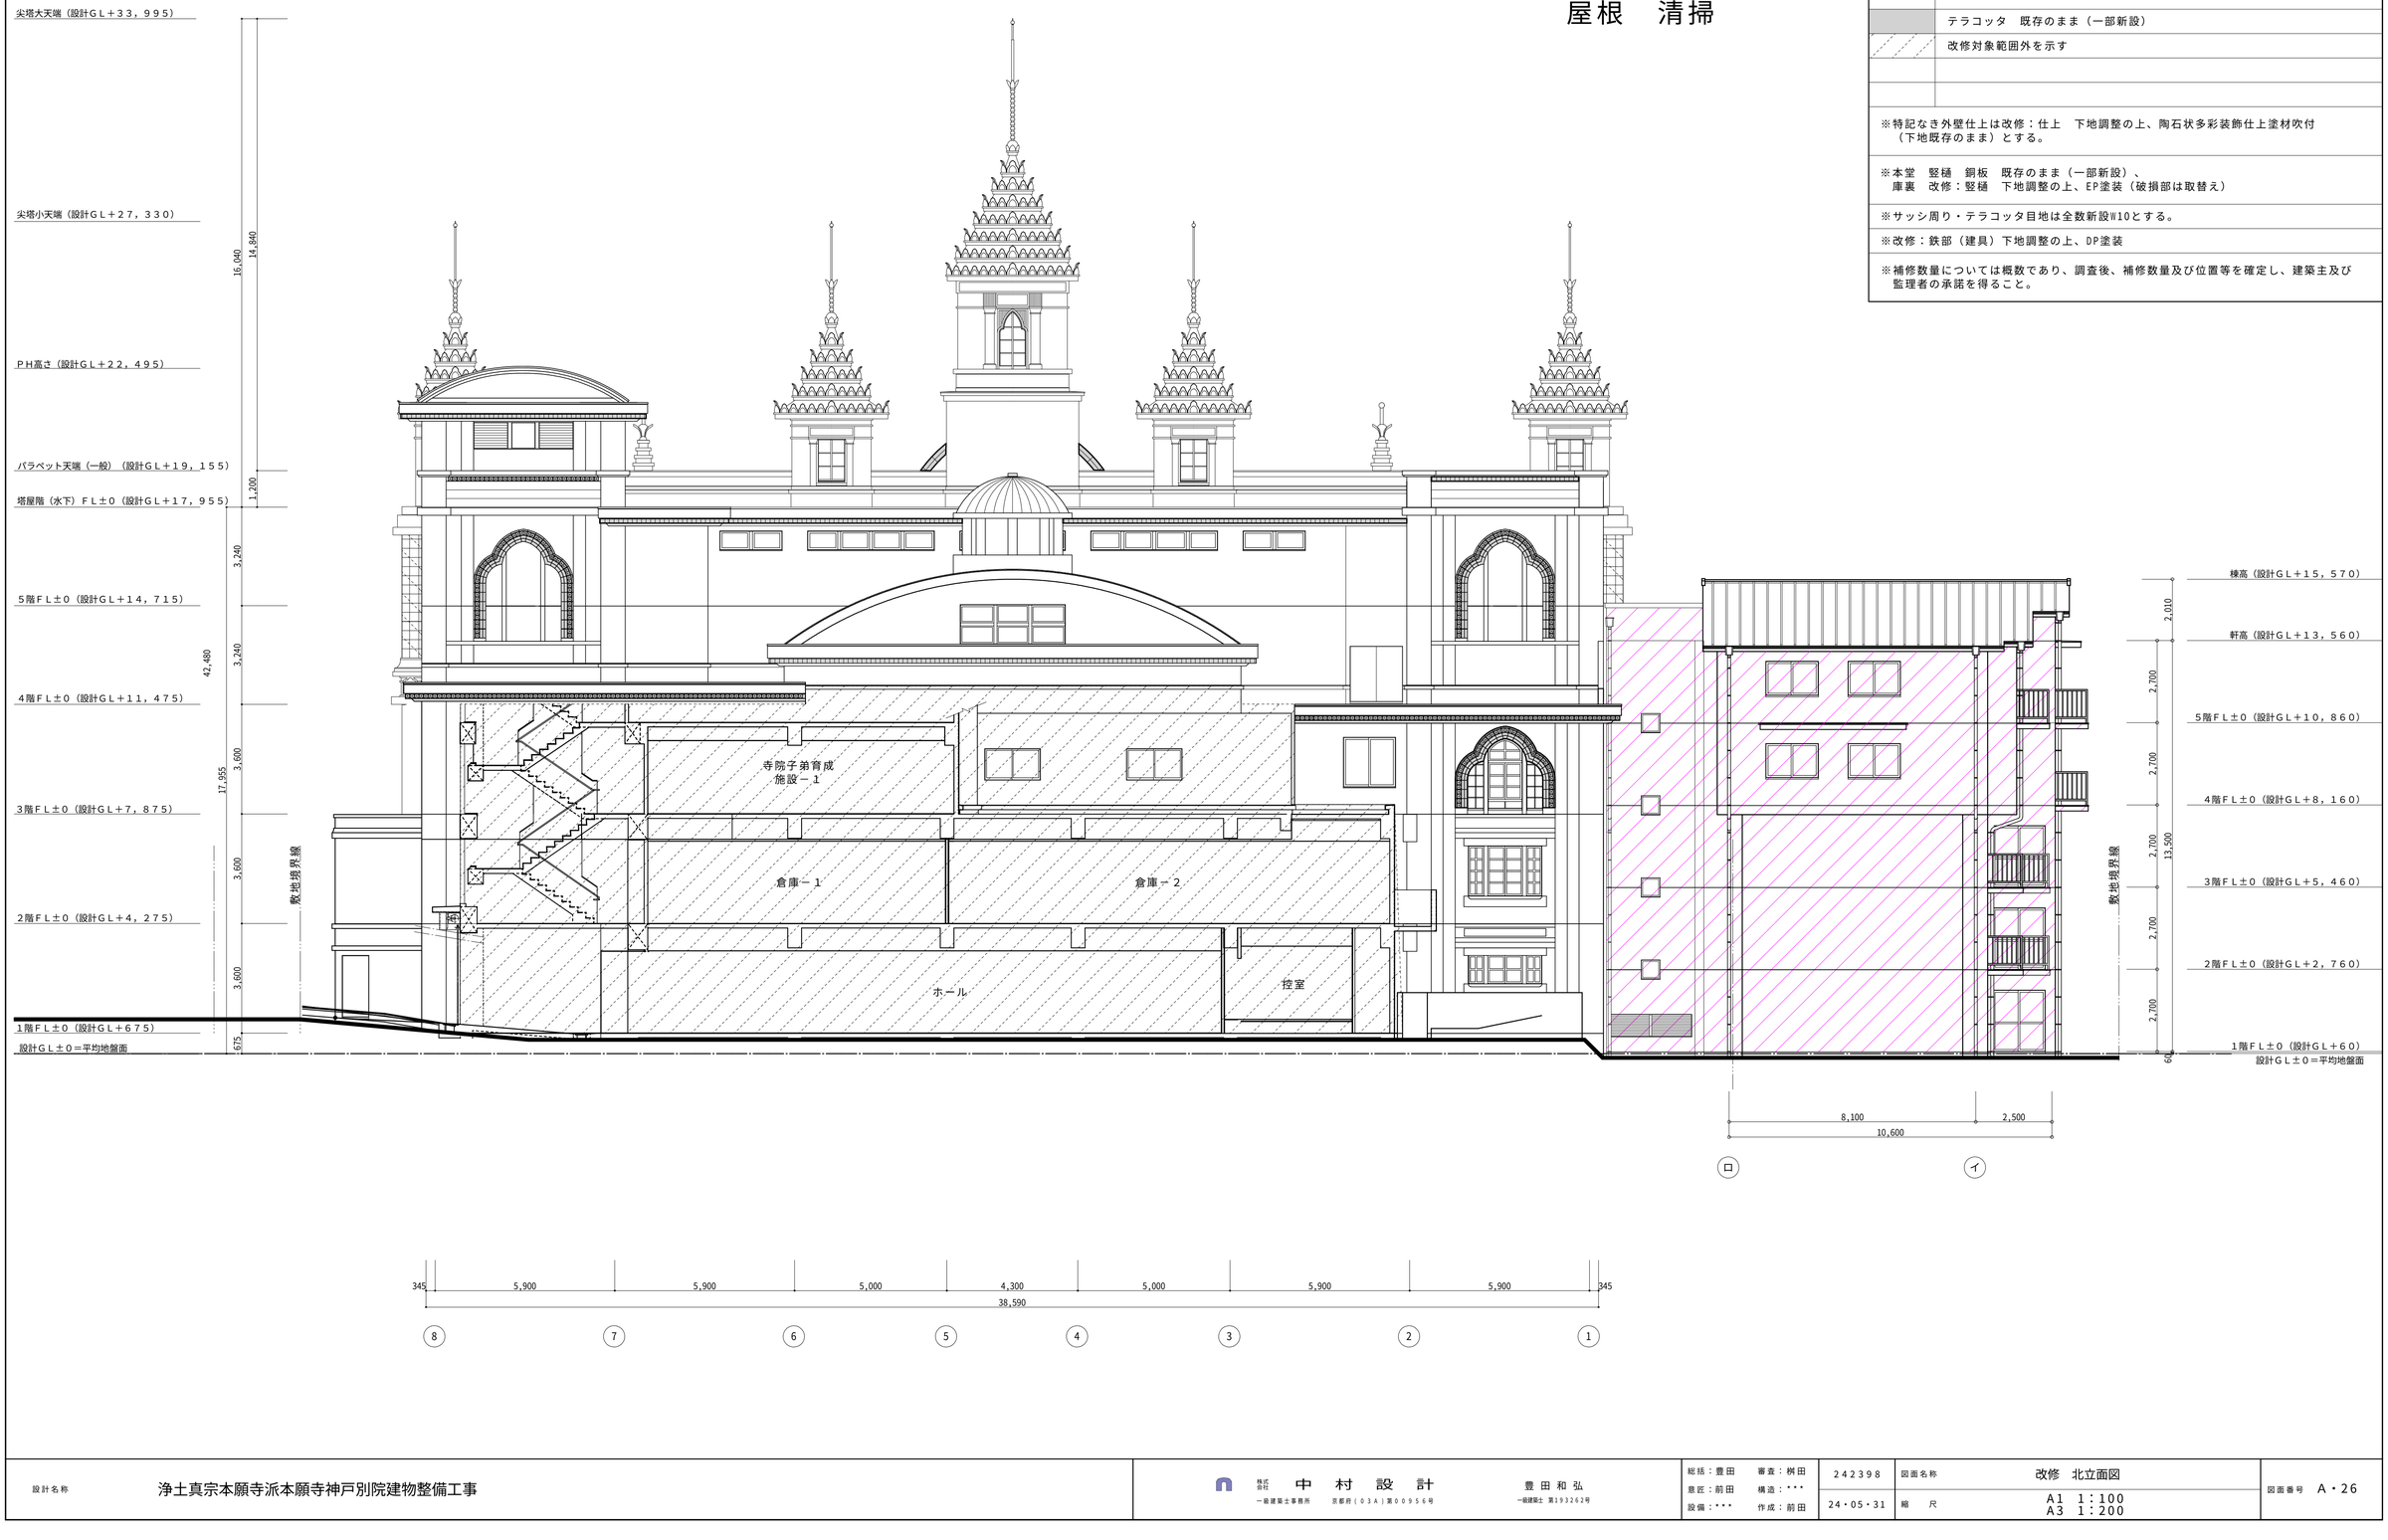

設計名称	浄土真宗本願寺派本願寺神戸別院建物整備工事	株式会社 中村設計 一級建築士事務所 京都府（０３Ａ）第００９５６号	豊田和弘 一級建築士 第１９３２６２号	総括：豊田　意匠：前田　設備：・・・ / 審査：桝田　構造：・・・　作成：前田	２４２３９８ / ２４・０５・３１	図面名称 改修　北立面図 / 縮尺 A1 1:100 A3 1:200	図面番号 A・26

■ 凡例・特記事項 ■

	改修：外壁　仕上　下地調整の上、石調吹付仕上げ 下地　既存のまま
	存置：外壁　仕上　花こう岩張り　水洗い 下地　既存のまま
	存置：外壁　仕上　下地調整の上、リシン吹付 下地　既存のまま
	屋根　銅板葺き　清掃
	テラコッタ　既存のまま（一部新設）
	改修対象範囲外を示す

※特記なき外壁仕上は改修：仕上　下地調整の上、陶石状多彩装飾仕上塗材吹付（下地既存のまま）とする。

※本堂　竪樋　銅板　既存のまま（一部新設）、
庫裏　改修：竪樋　下地調整の上、EP塗装（破損部は取替え）

※サッシ周り・テラコッタ目地は全数新設W10とする。

※改修：鉄部（建具）下地調整の上、DP塗装

※補修数量については概数であり、調査後、補修数量及び位置等を確定し、建築主及び監理者の承諾を得ること。

※主な工事項目

外壁　吹替え工事
尖塔　補修工事
屋根　清掃

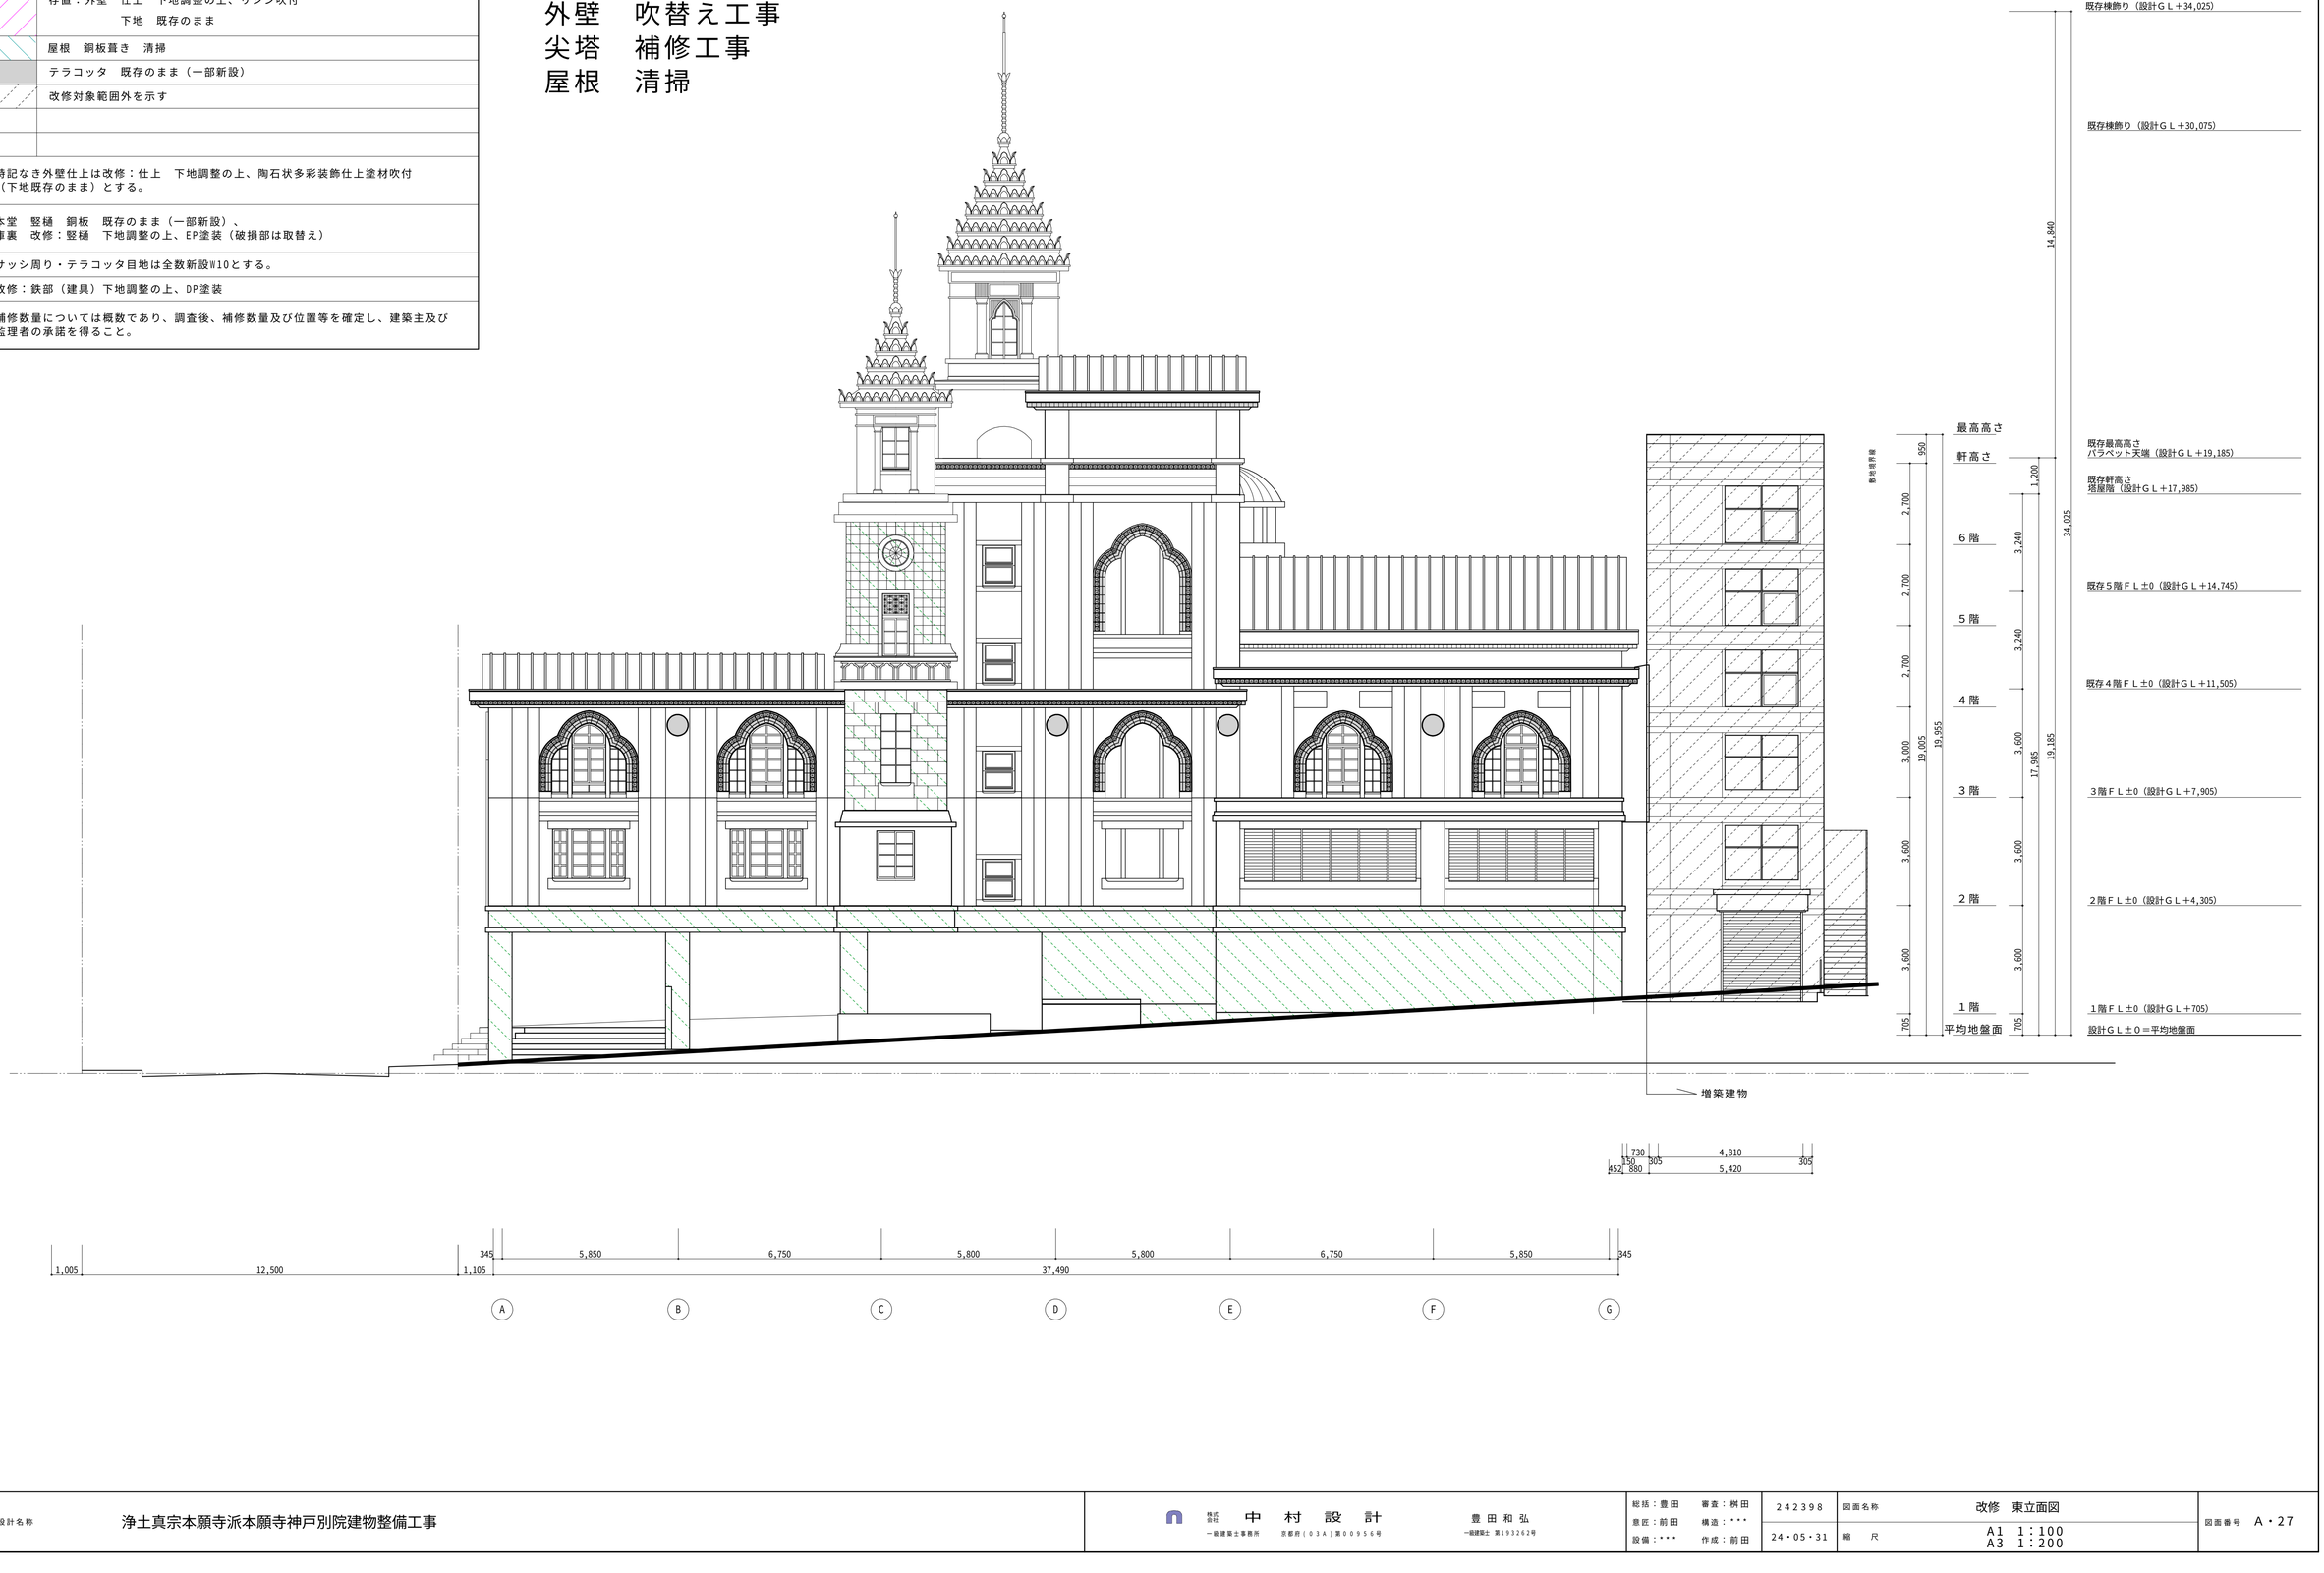

設計名称	浄土真宗本願寺派本願寺神戸別院建物整備工事	株式会社 中村設計 一級建築士事務所 京都府（０３Ａ）第００９５６号	豊田和弘 一級建築士 第１９３２６２号	総括：豊田　審査：桝田 意匠：前田　構造：・・・ 設備：・・・　作成：前田	２４２３９８ ２４・０５・３１	図面名称 改修　東立面図 縮尺 Ａ１　１：１００ Ａ３　１：２００	図面番号 Ａ・２７